


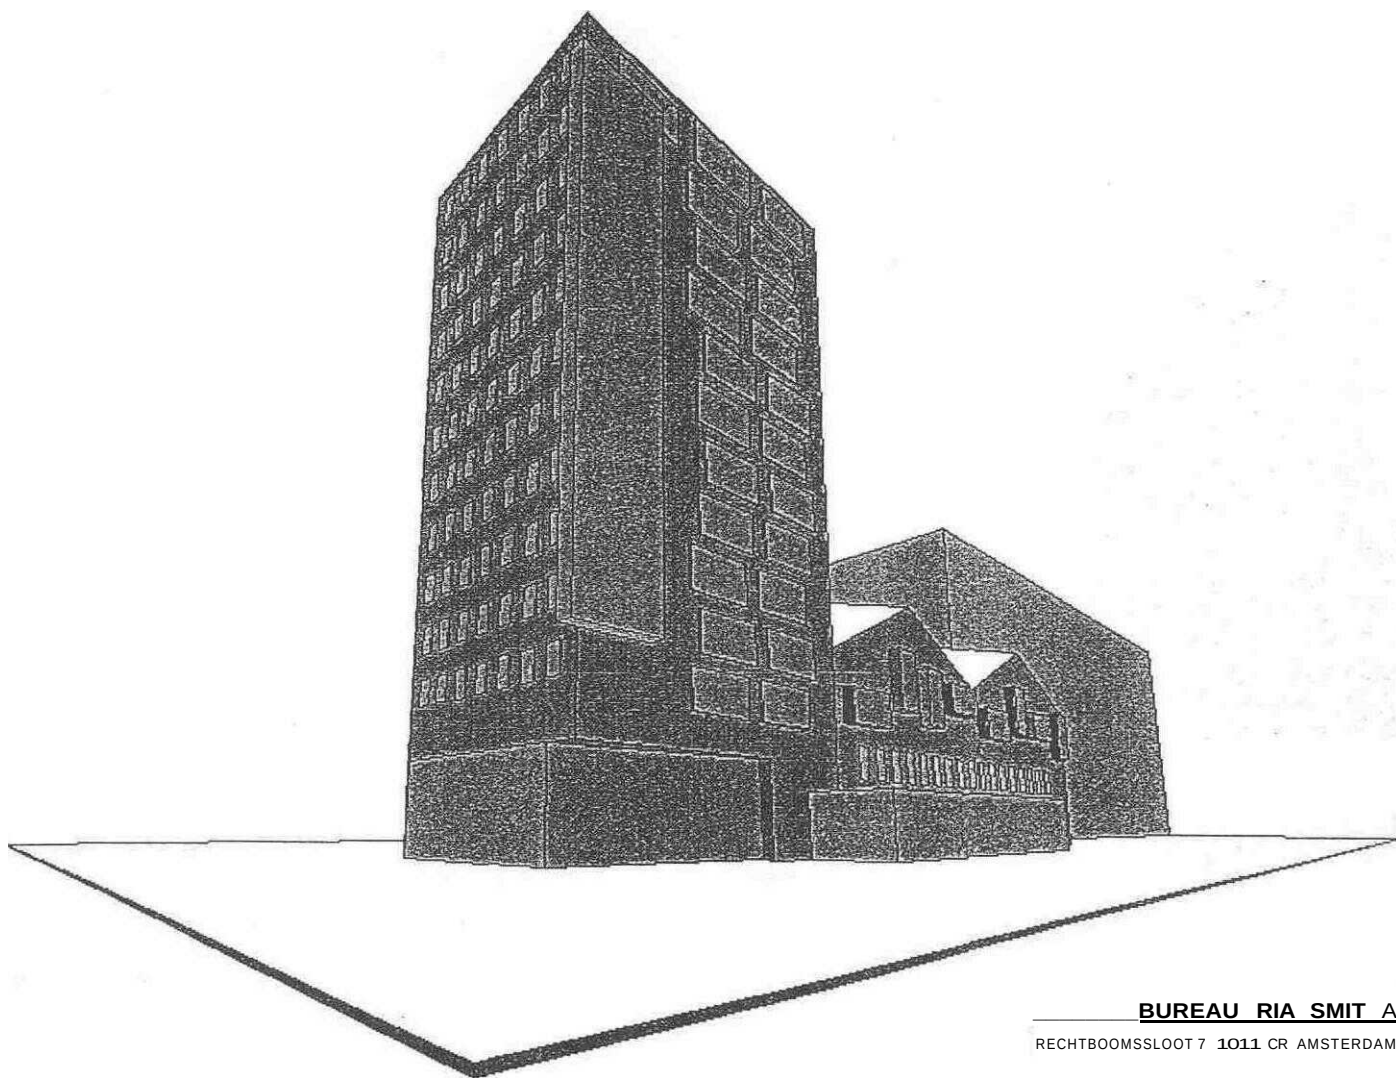

BUREAU RIA SMIT ARCHITECTEN


RECHTBOOMSSLOOT 7 1011 CR AMSTERDAM T 020 63 88 216 F 020 63 86 155 E info@riasmitarch.nl

PROJECT	VERENIGINGSGEBOUW DE KANDELAAR VAN GANZENHOEF zalencentrum, 25 woningen, kdv, horeca	NUMMER 116 BRS
OPDRACHTGEVER	Patrimonium	
ONDERWERP	DO Concept	


DATUM	04.06.03
FORMAAT	17 x A 3 -t- voorblad
SCHAAL	I : 200 / 1:1000 (situatie)

WONINGEN


Kelder / 2500-

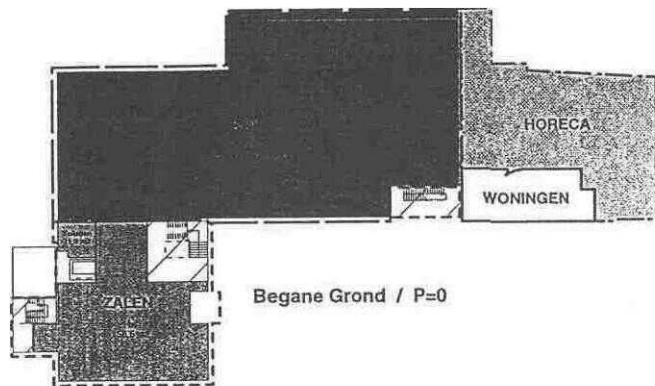


Begane Grond / P=0

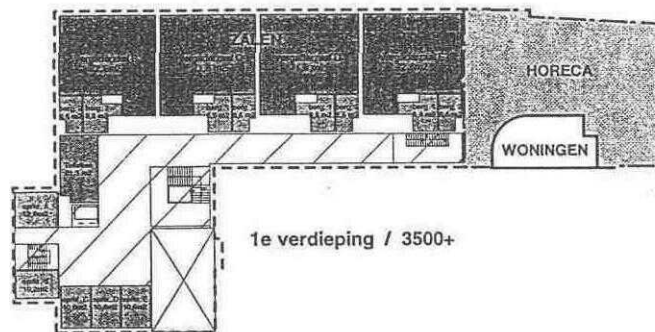


1e verdieping / 3500+

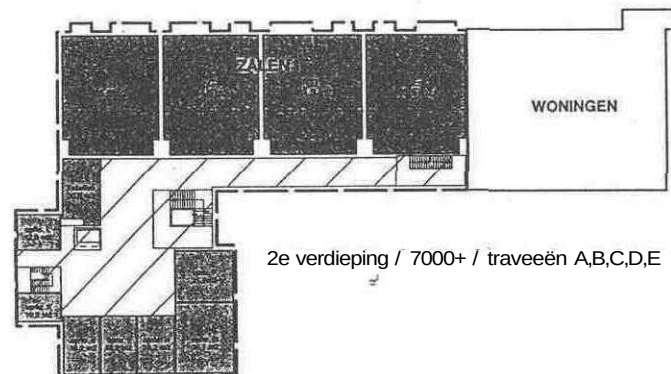


2e verdieping / 7000+ / traveeën A,B,C,D,E

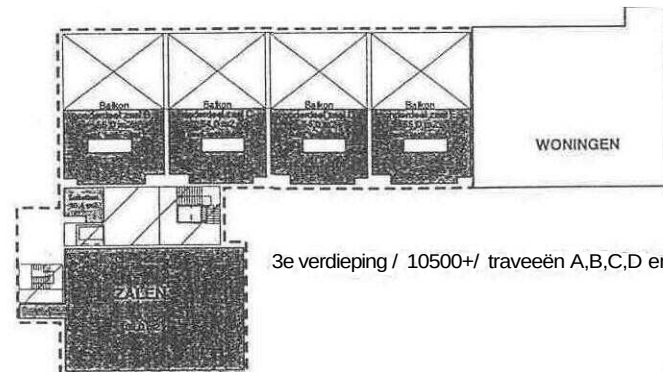

3e verdieping / 10500+ / traveeën A,B,C,D en E

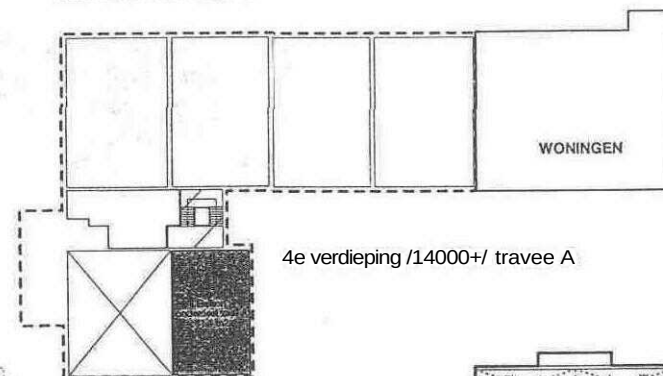

4e verdieping / 14000+ / travee A

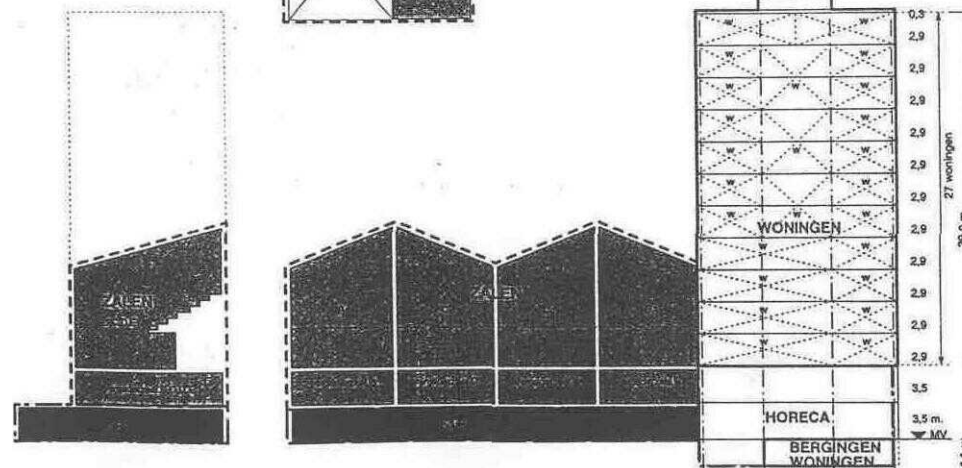


zalen A,B,C,D,E
GBO totaal 2435,0m2
(incl. technische + gemeensch.)
KDV
GBO totaal 595,0m2
excl. buitenberging)

BUREAU RIA SMIT
RECHTBOOMSSLOOT 7 1011 CR AMSTERDAM


116BRS
GANZENHOEF

DO Concept
SCHEMA

16.06.03
1:500
blad

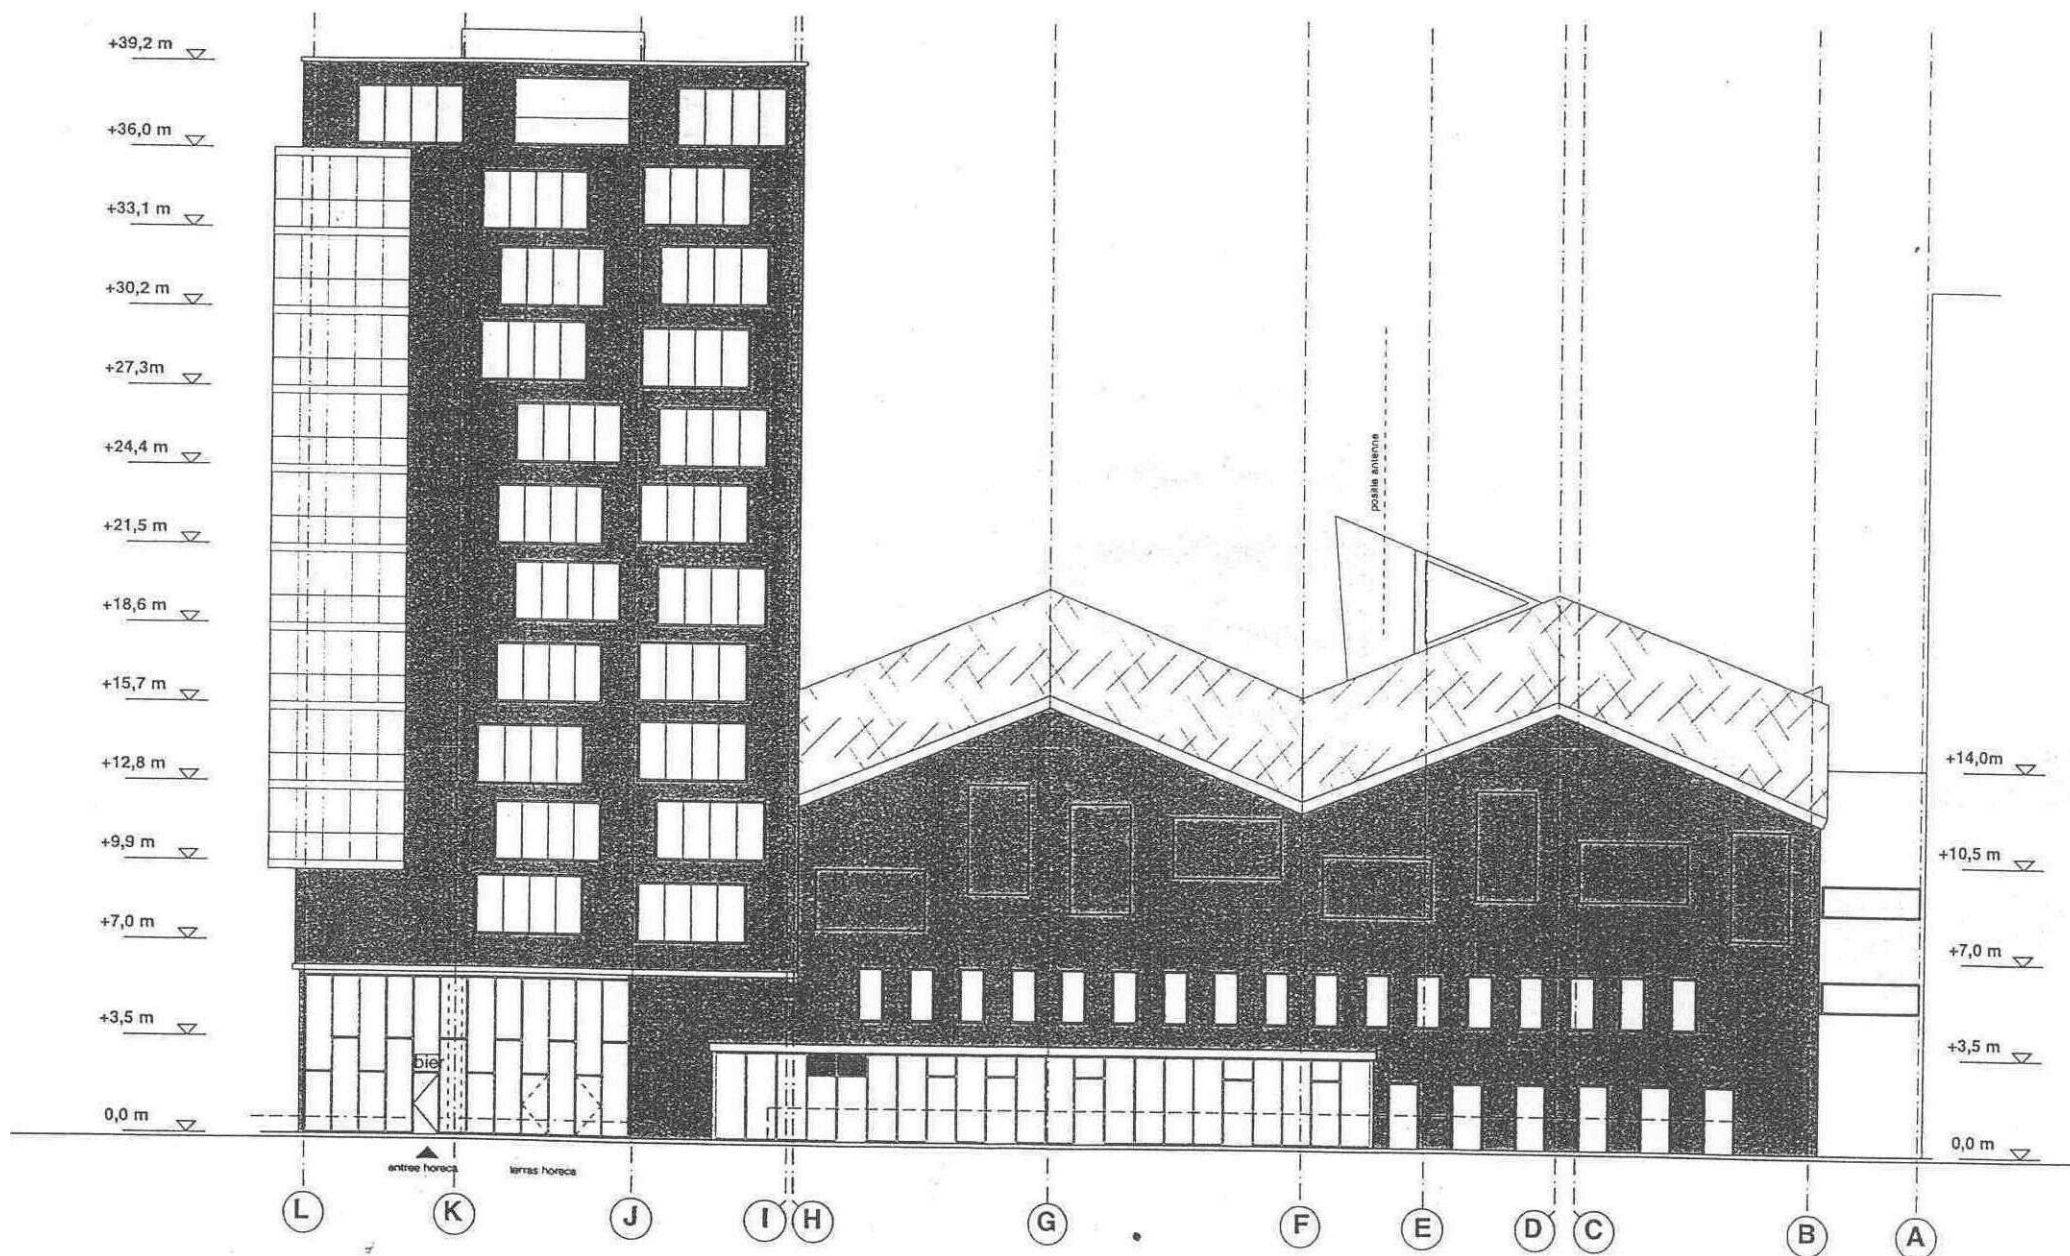


Gevel Z-W

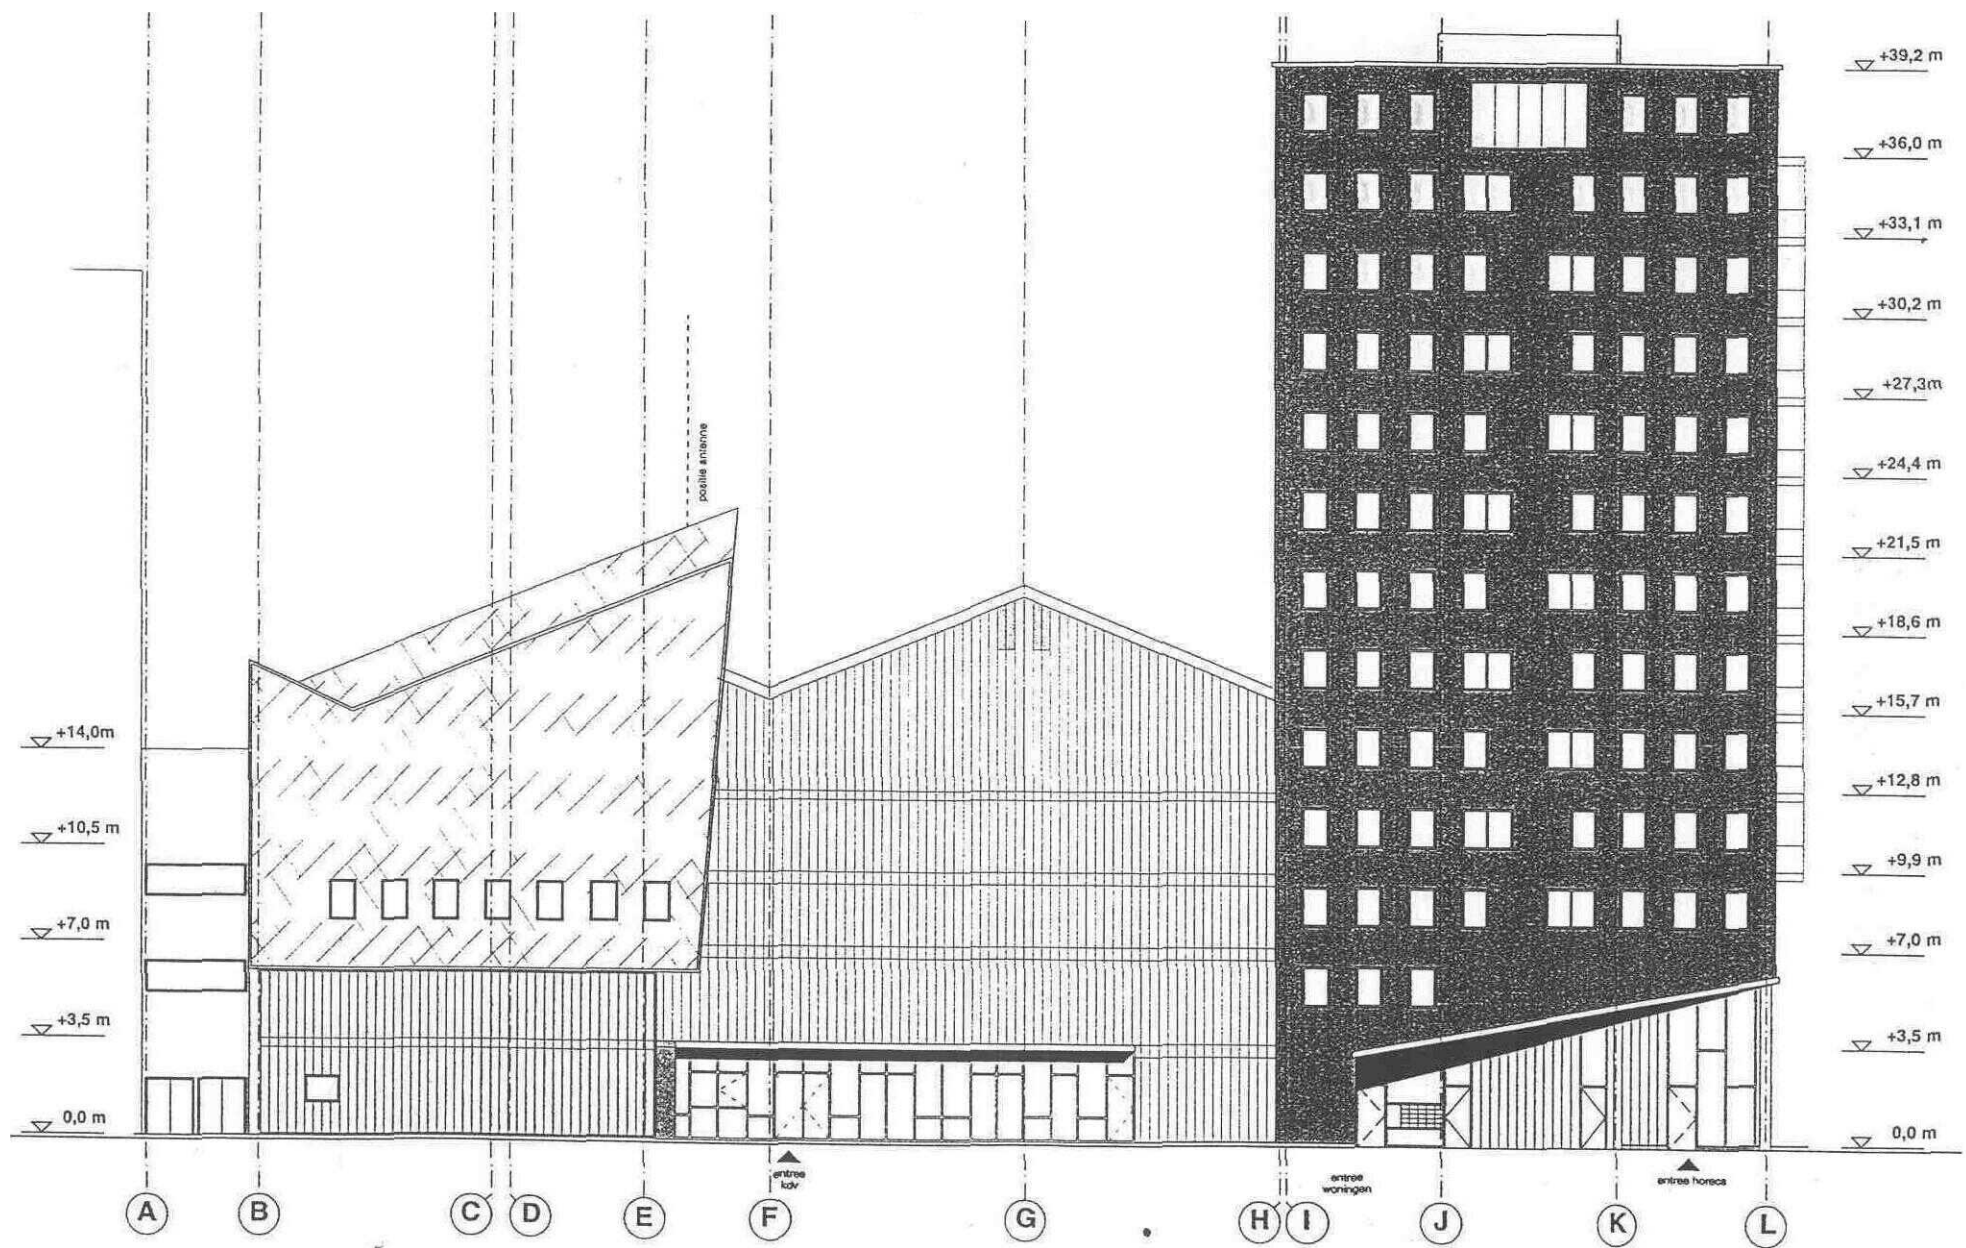


Gevel N-O




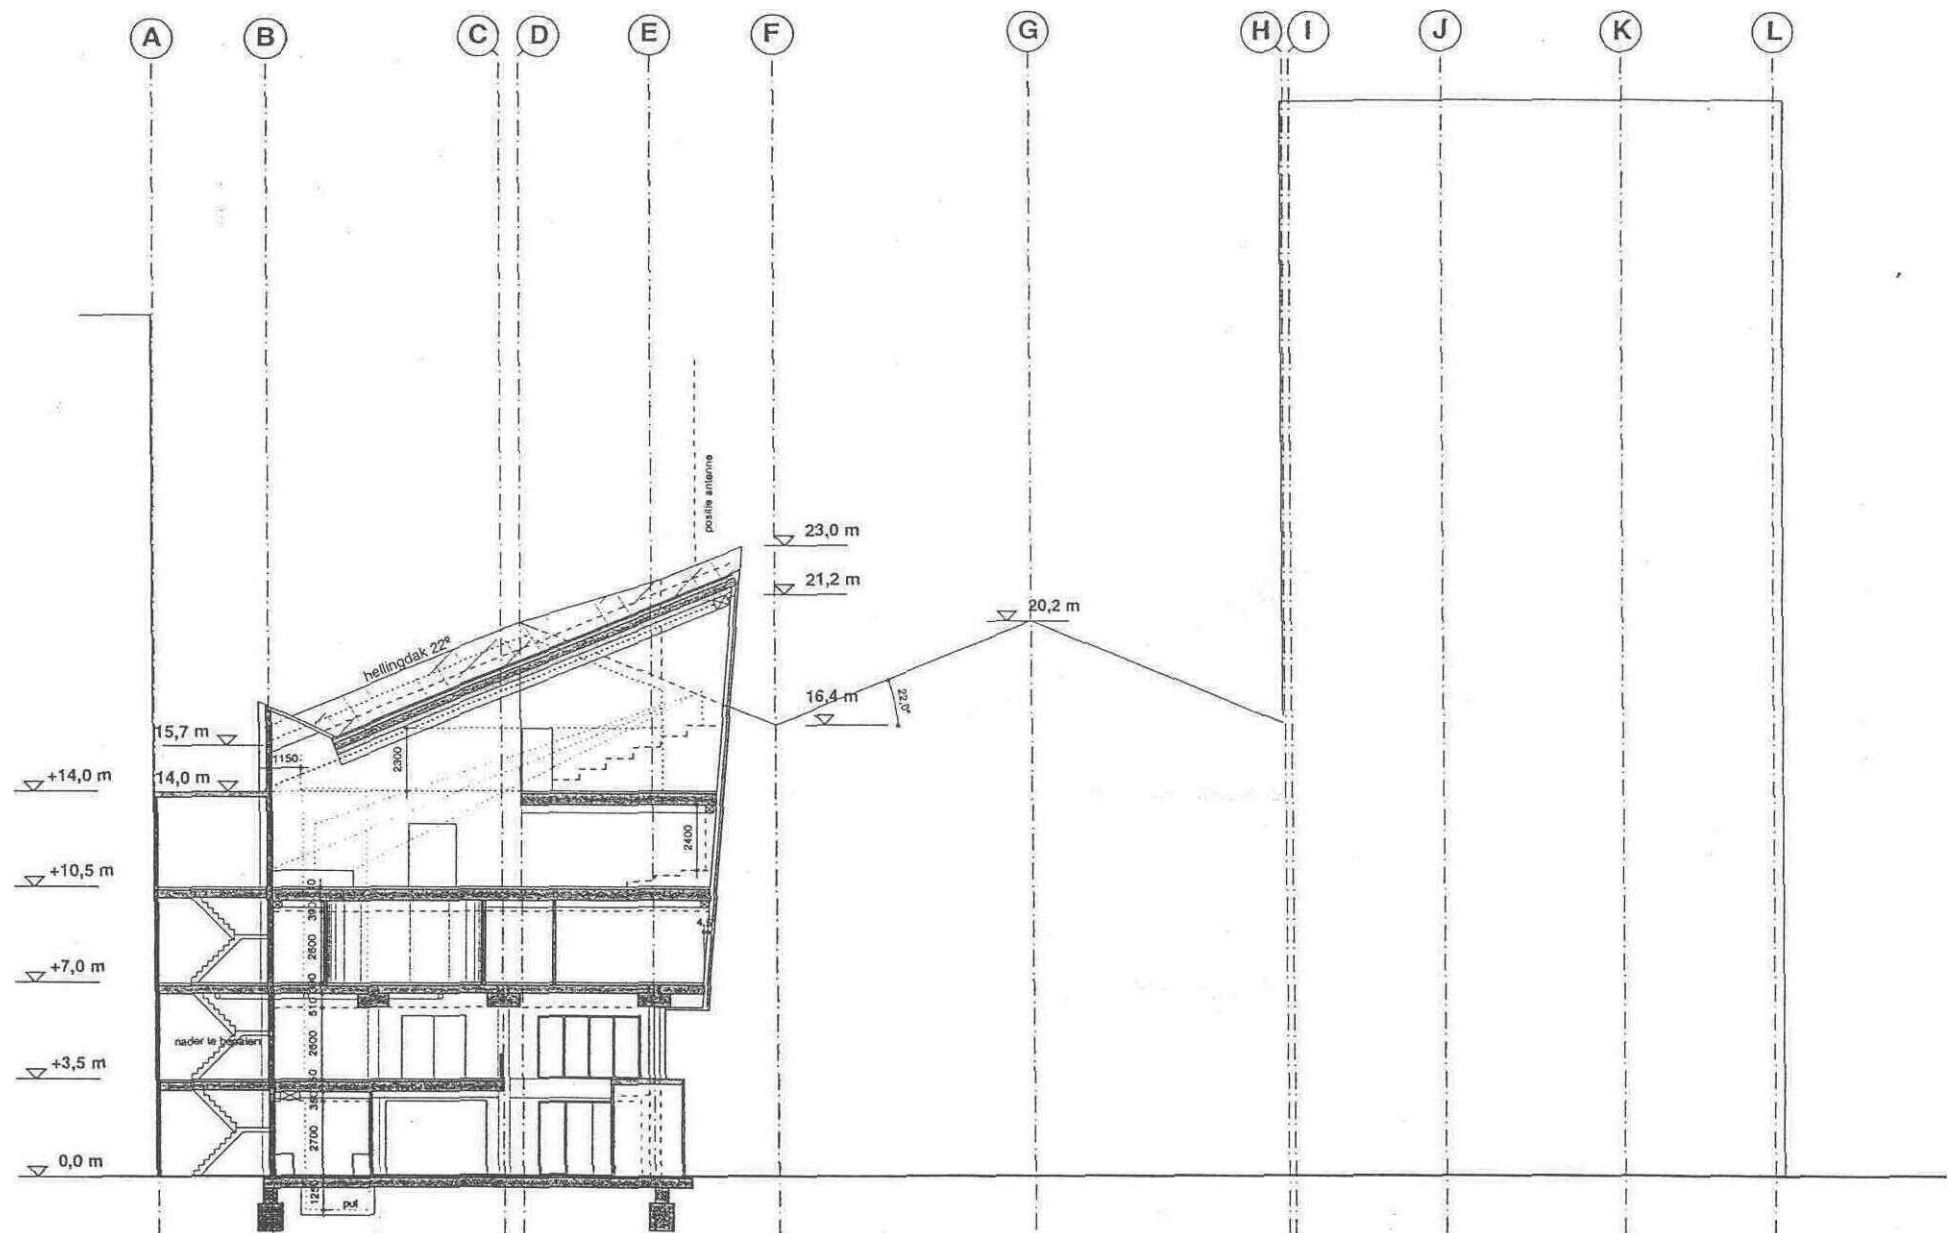


Dwars Doorsnede A-A

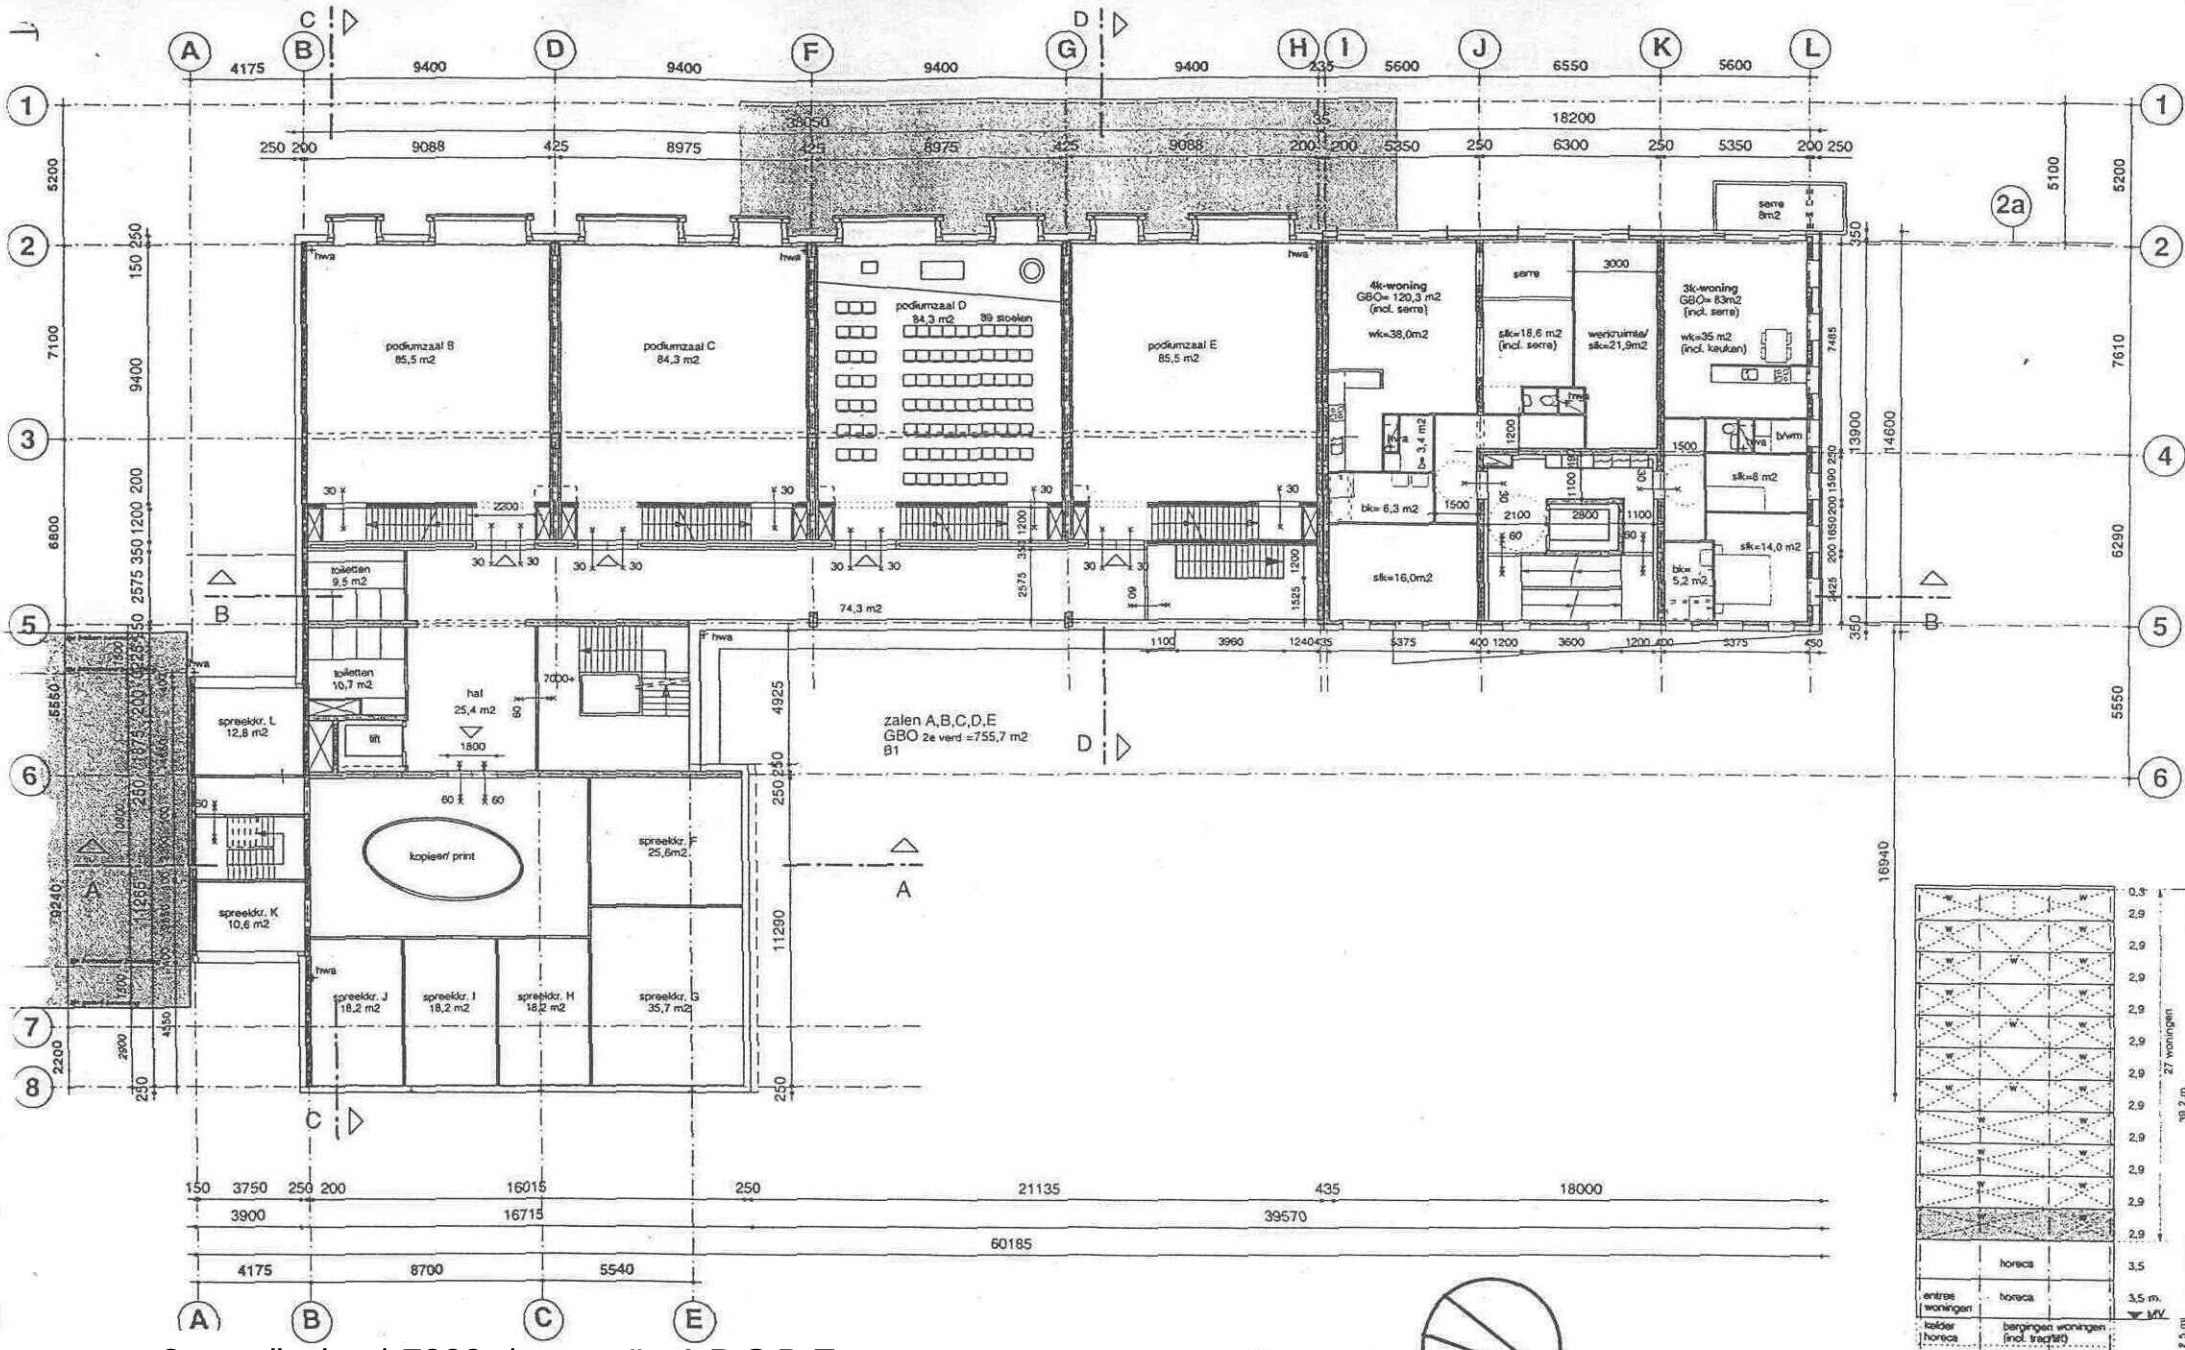


2e verdieping / 7000+ / traveeën A,B,C,D,E
 2e verdieping / 7000+ / 27 woningen

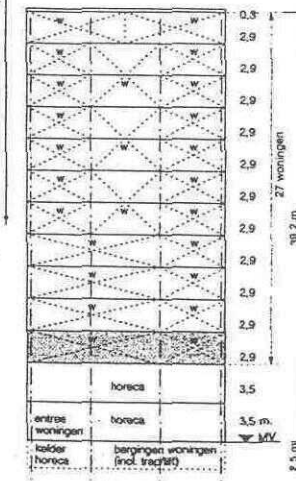

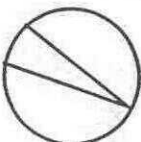

BUREAU RIA SMIT
RECHTBOOMSSLOOT 7 1011 CR AMSTERDAM
116BRS
GANZENHOEF
DO Concept **24.04.03/13.05.03/04.06.03**

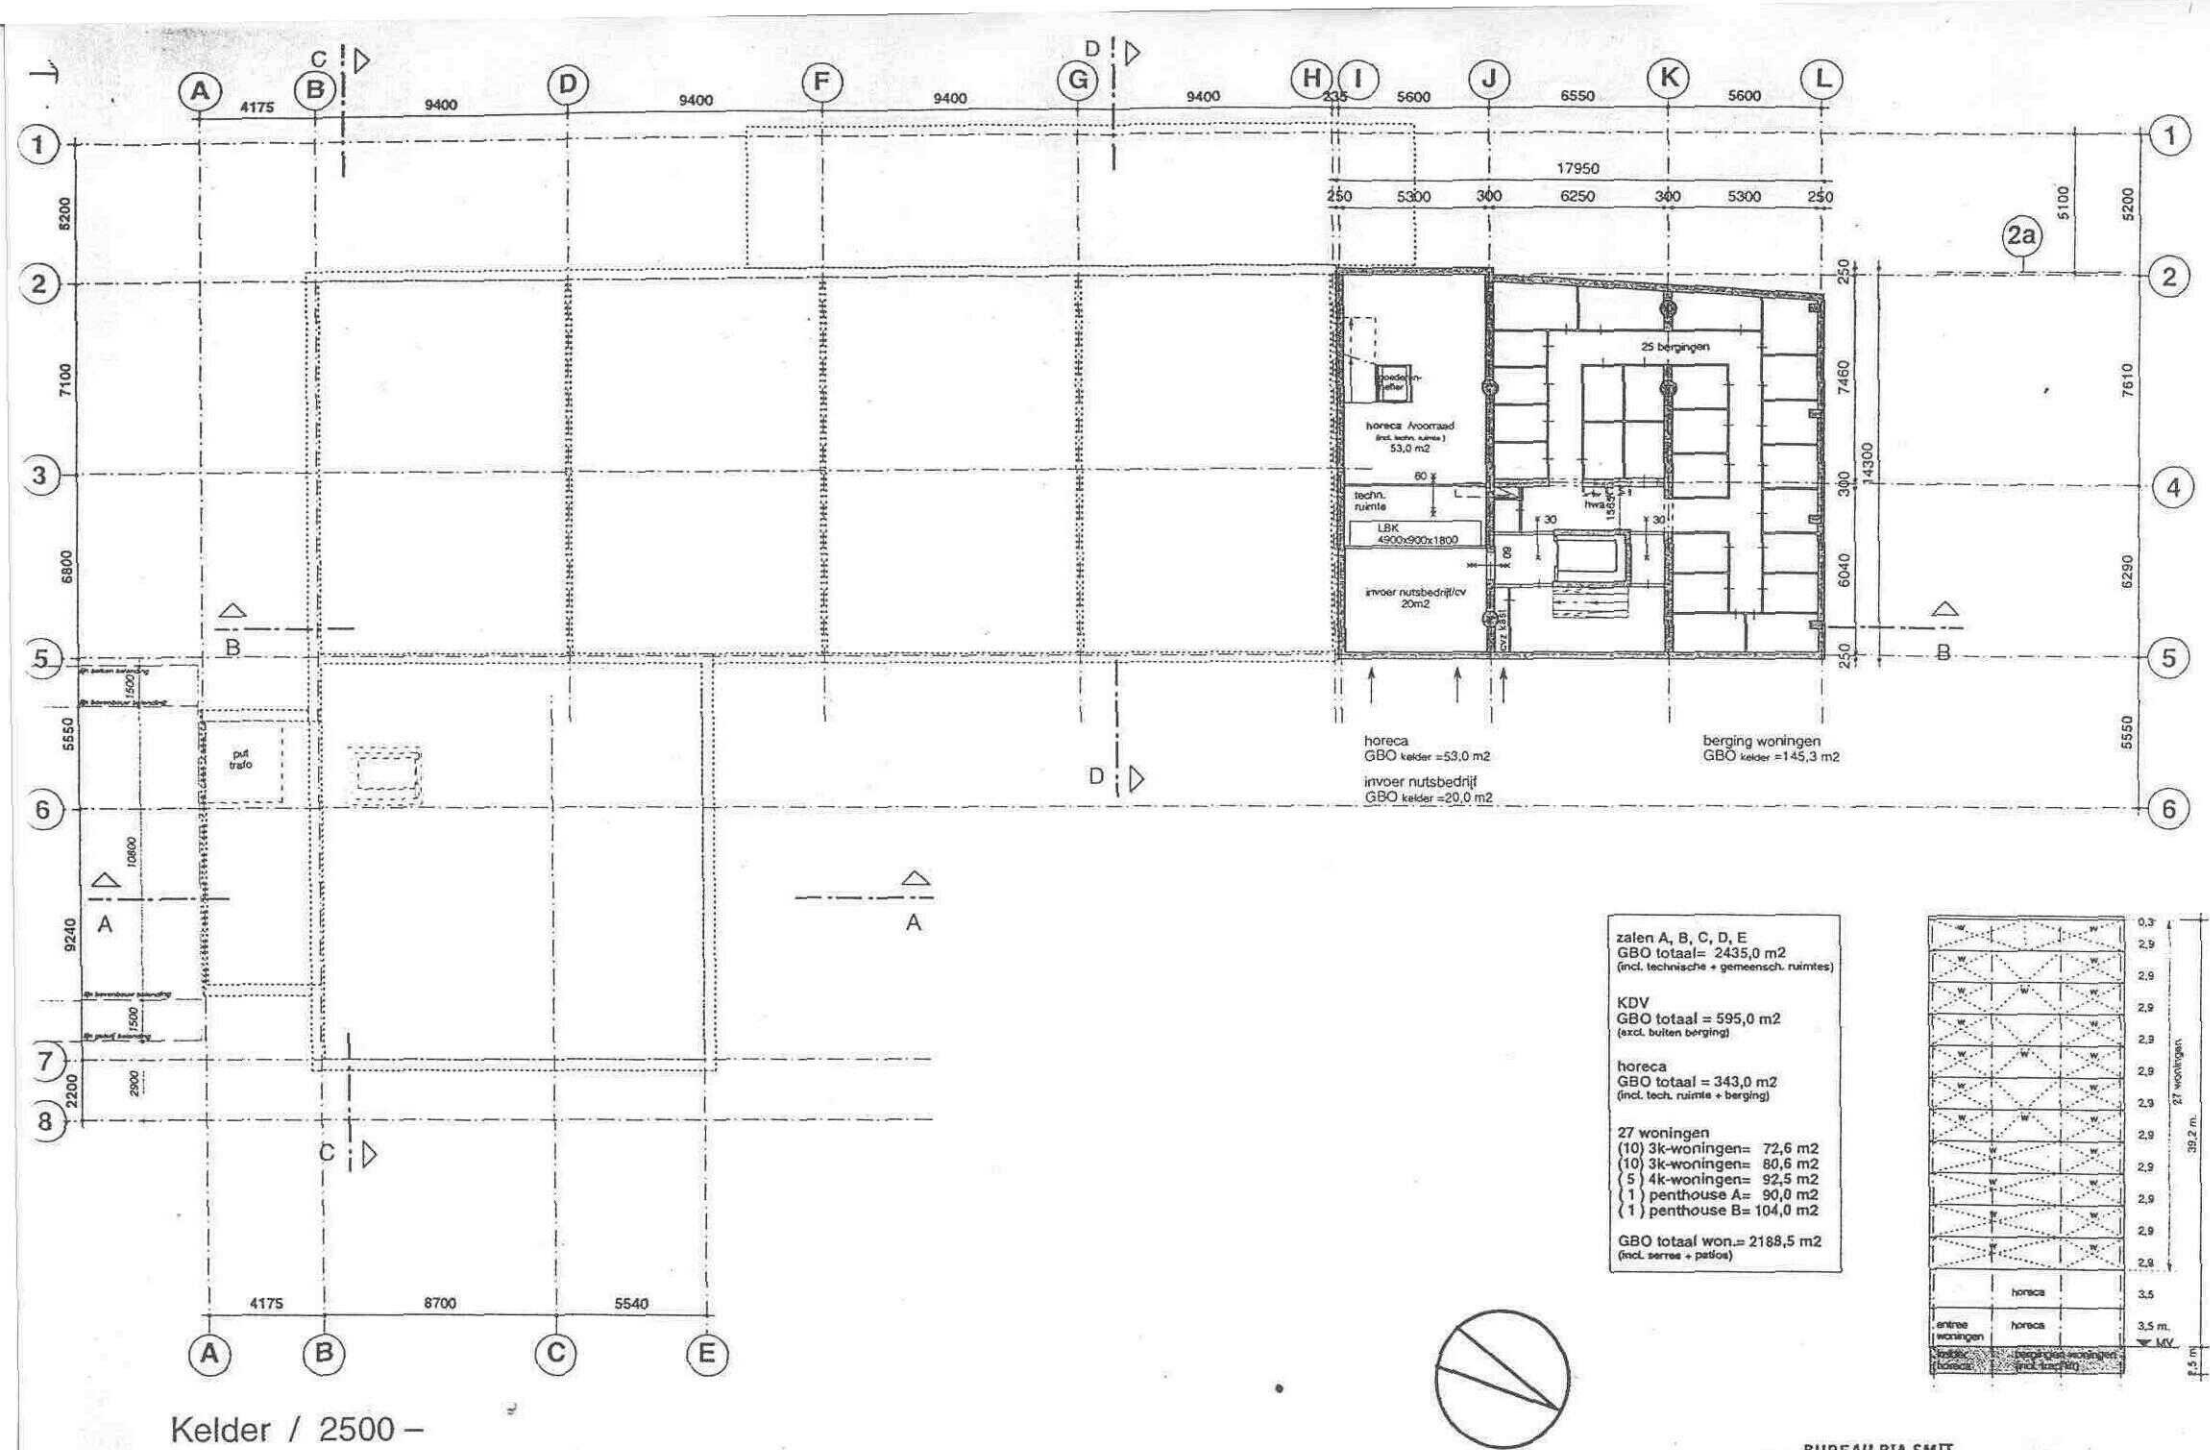

BUREAU RIA SMIT

RECHTBOOMSSLOOT 7 1011 CR AMSTERDAM

116BRS
GANZENHOEF

DO Concept

24.04.03/13.05.03/04.06.03